



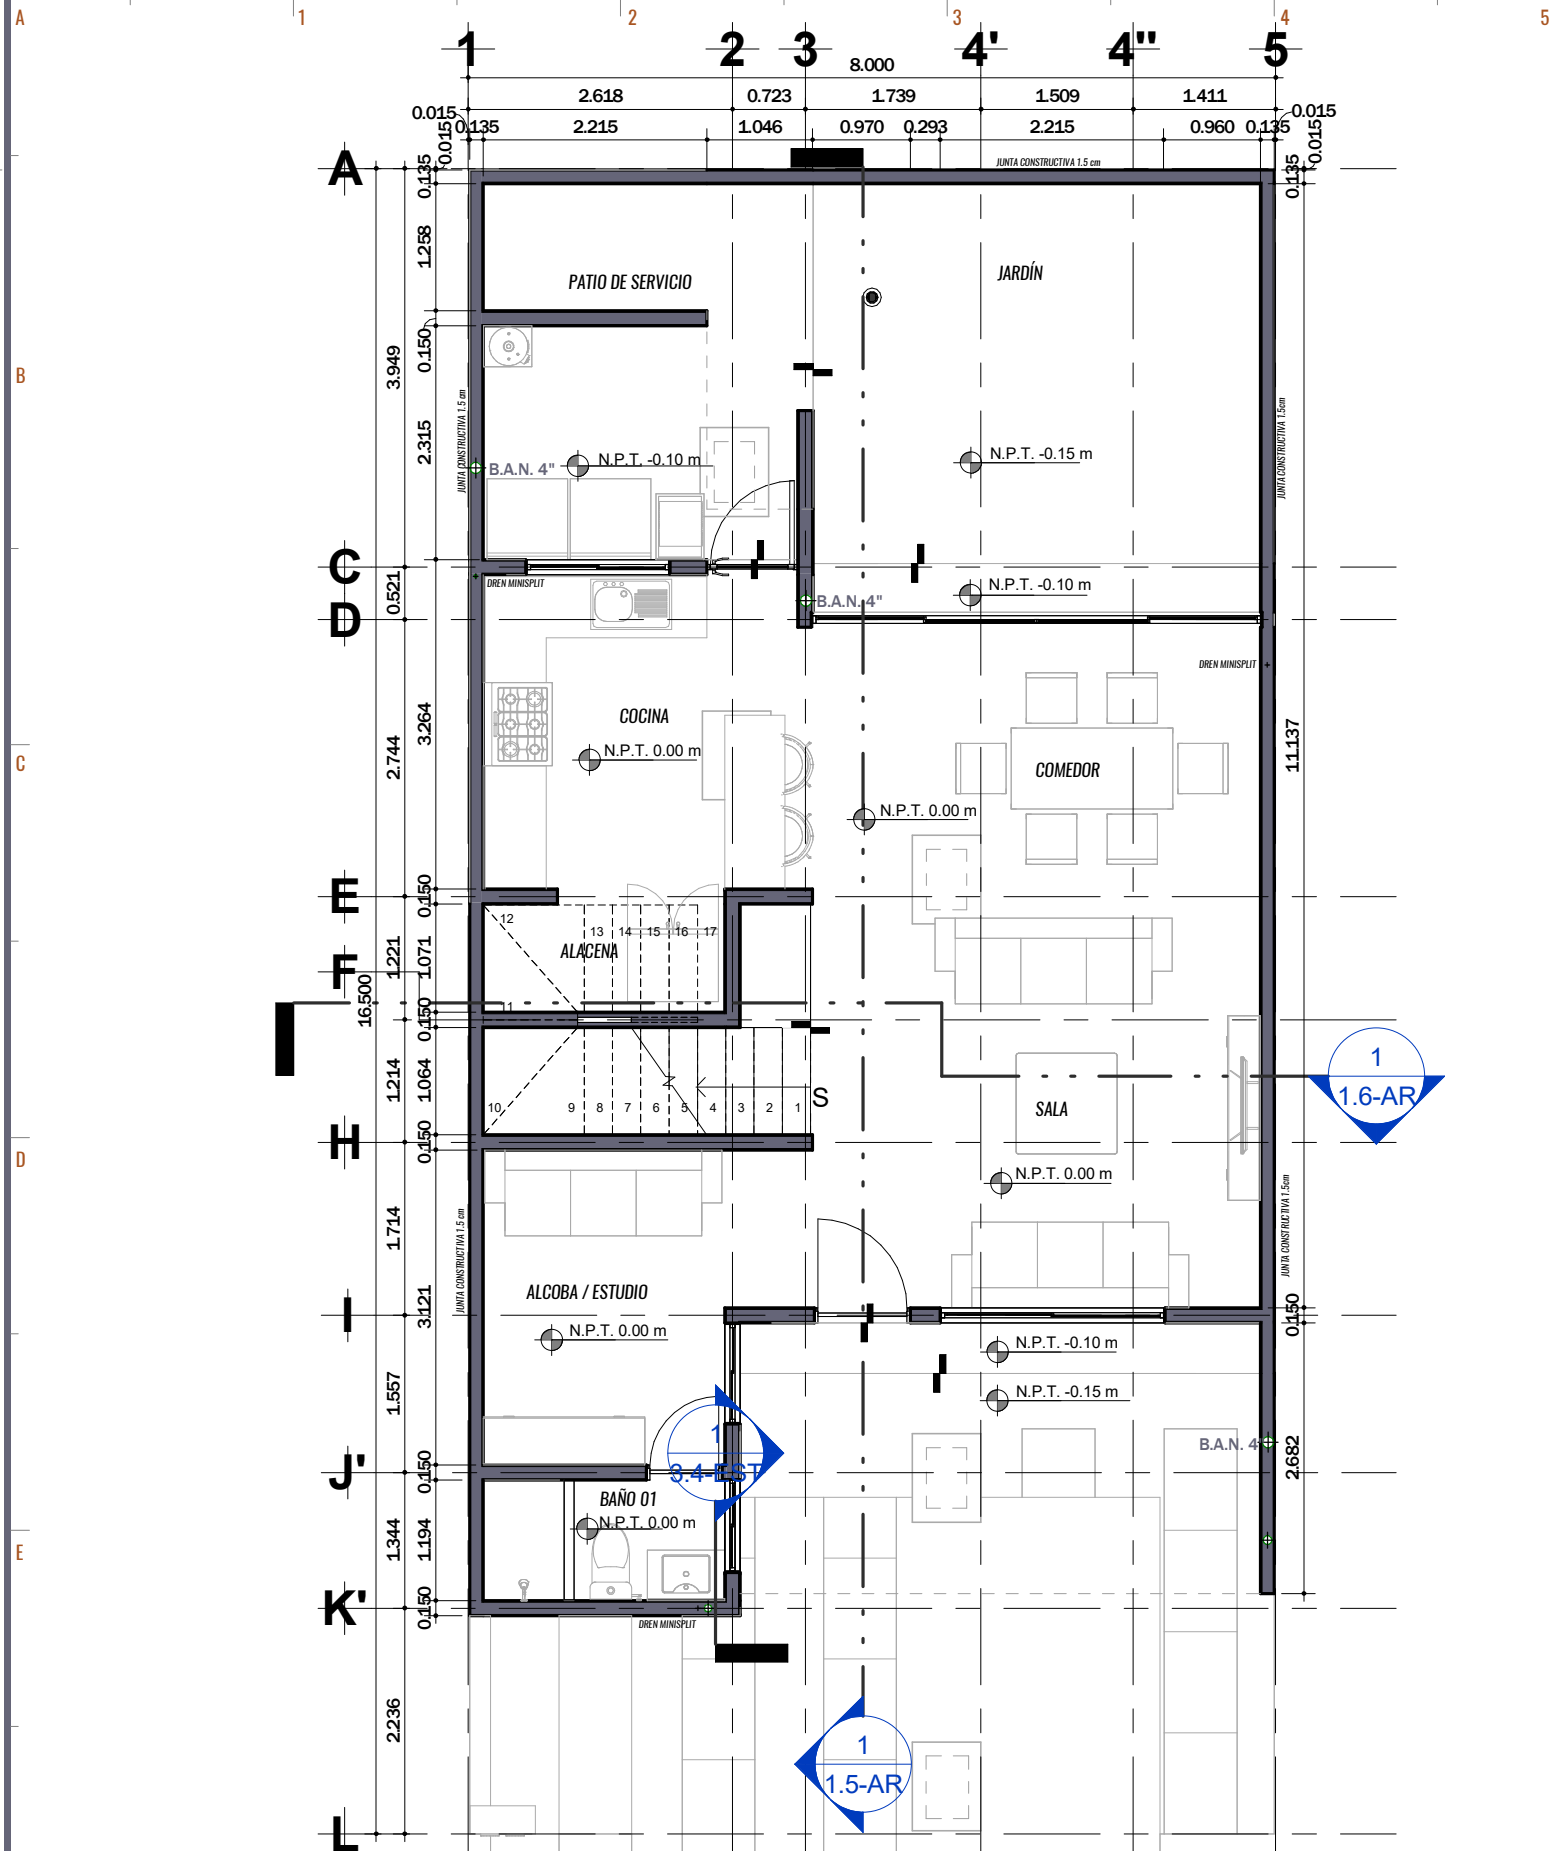

ARQUITECTURA PLANTA BAJA ESCALA 1:75

1

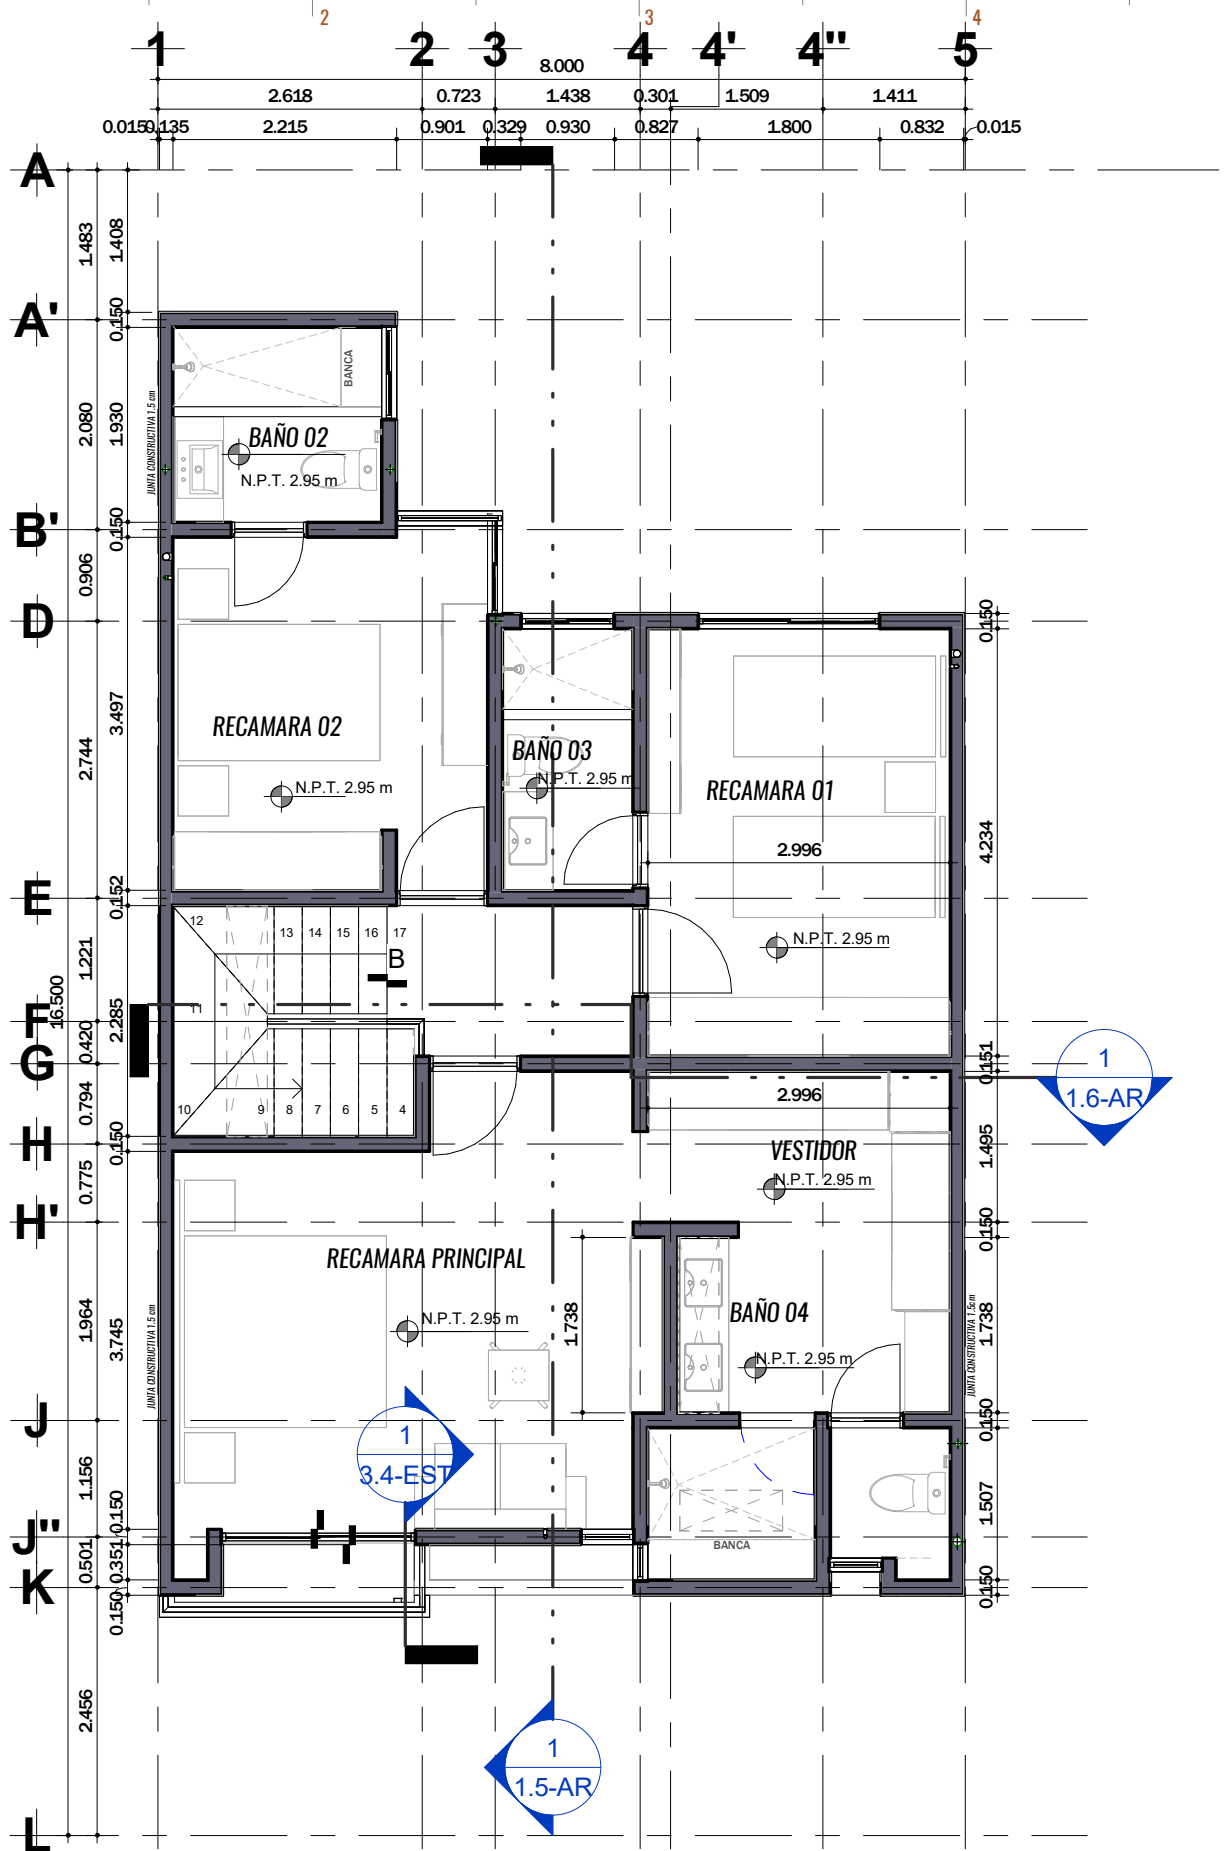

A

1

2

3

4

5

B

C

D

E

A

A'

C B'

E

F

H

H'


I


J

J''


K

14.044

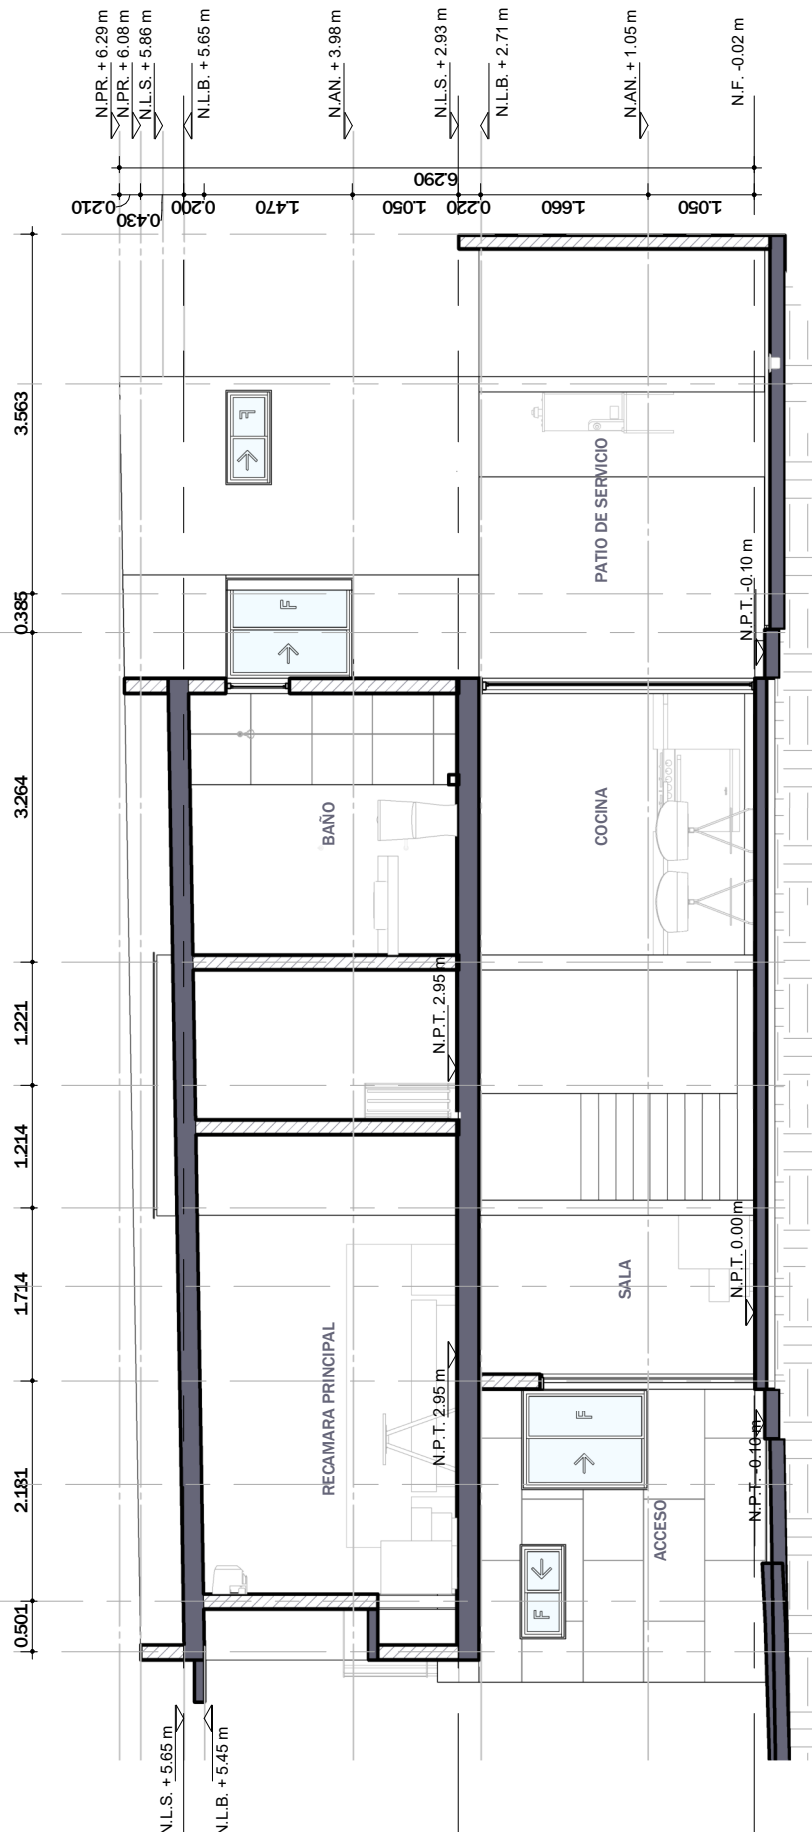

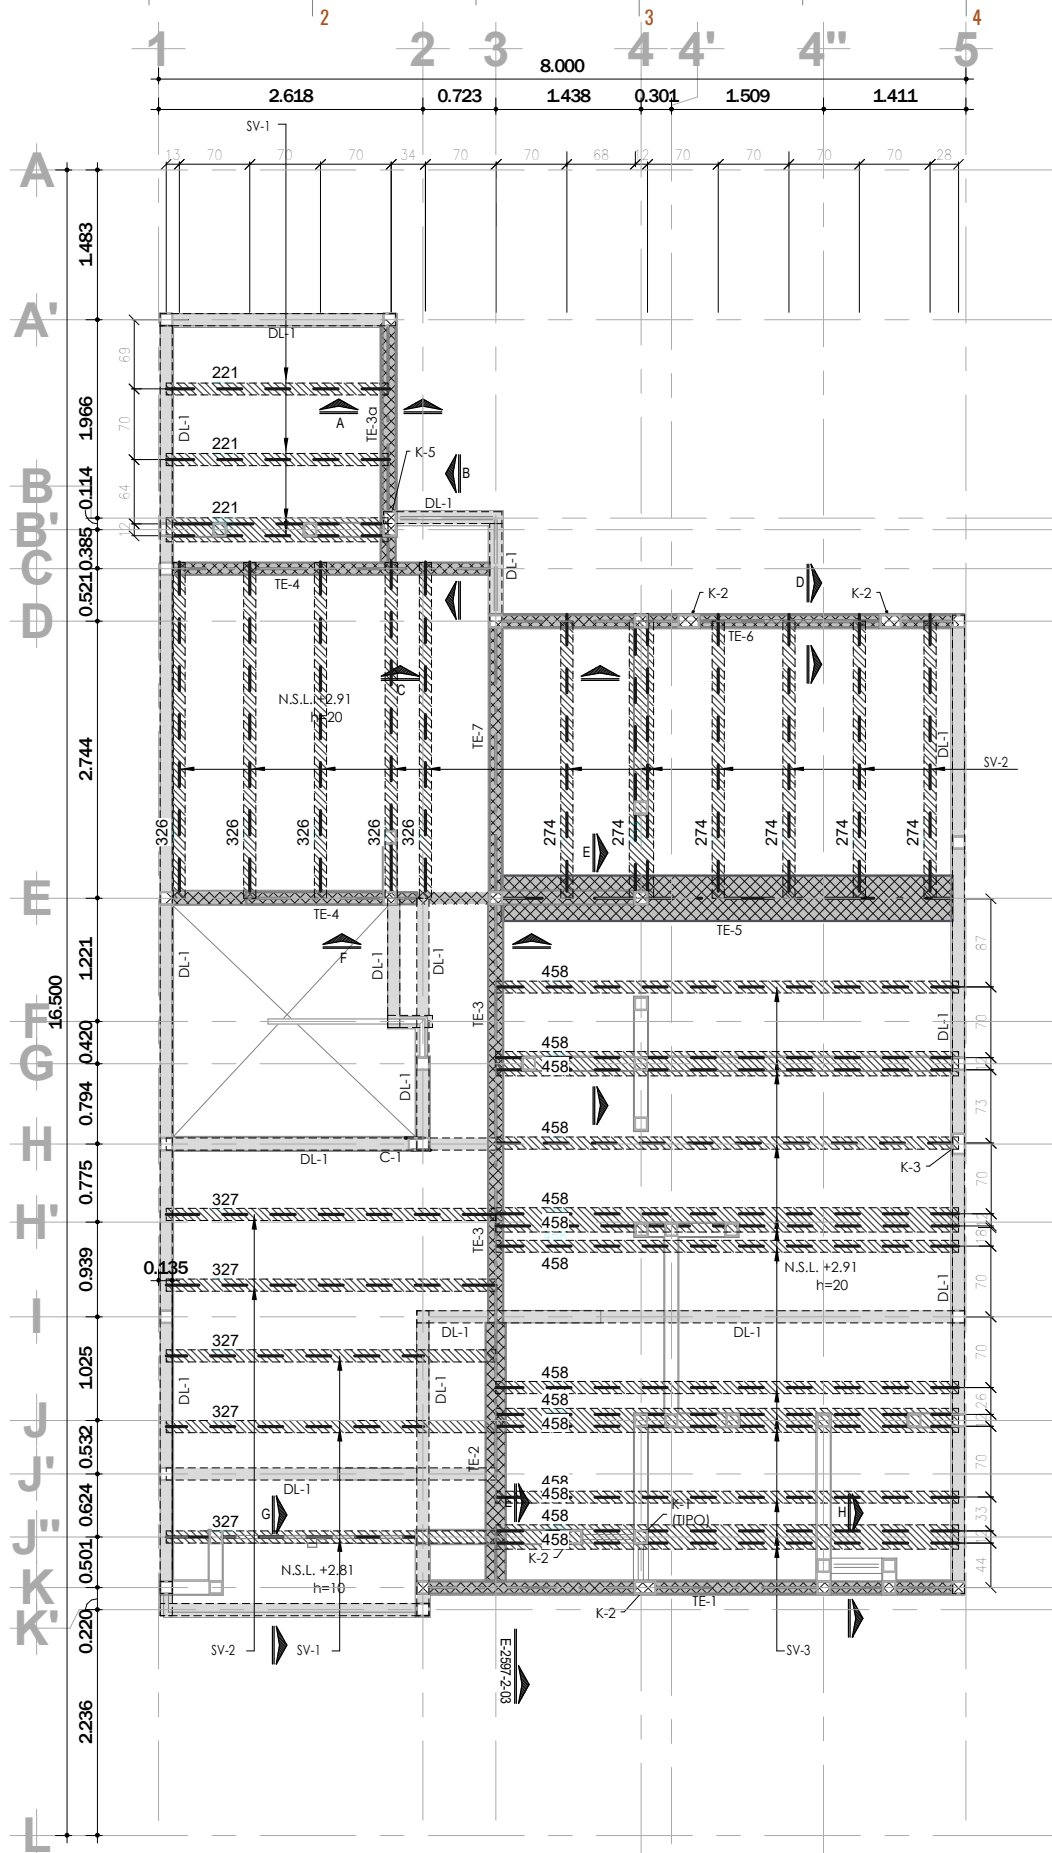

PLANTA LOSA NIV. +2.91 ESCALA 1:75 2

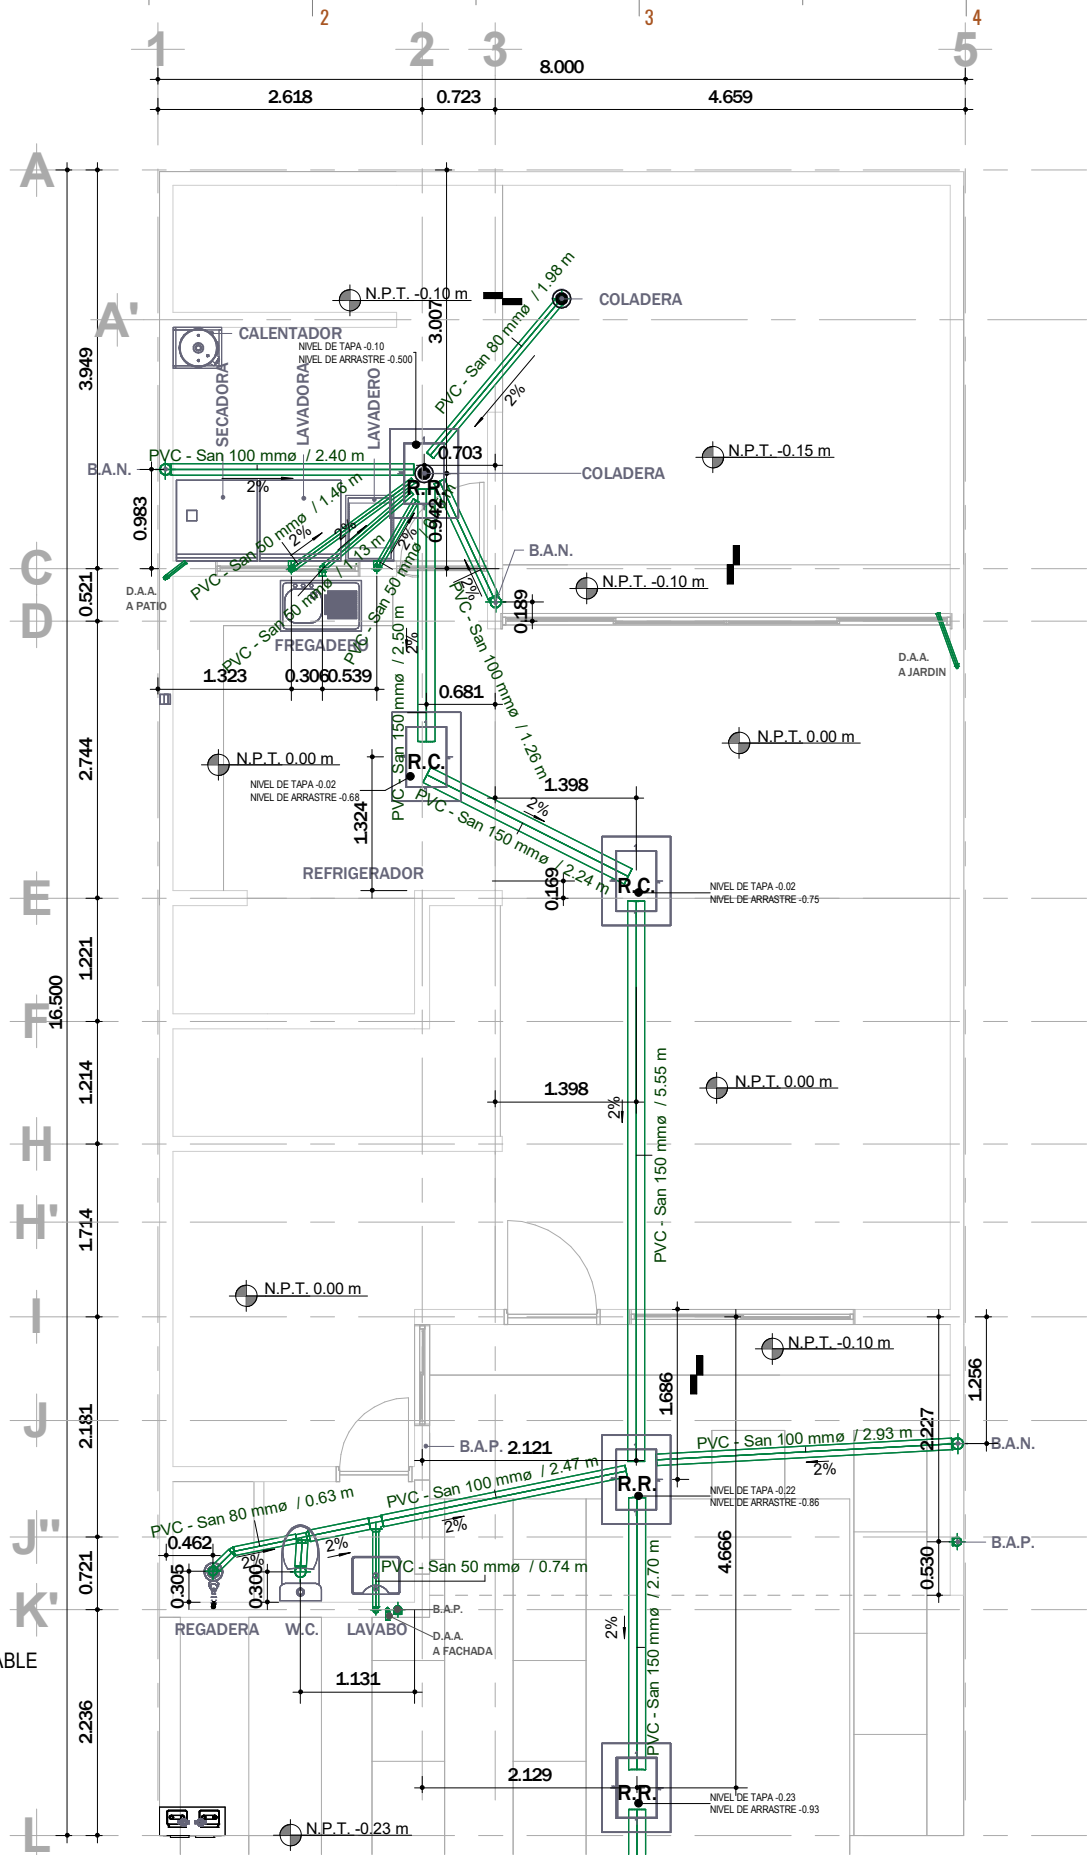



CÁCERES V4
COTO 2
TERR 120 m²
CONST 168.20 m²


ESTACIÓN
SANITARIO
CLAVE

INSTALACION SANITARIA-PLANTA BAJA

7.1-SAN

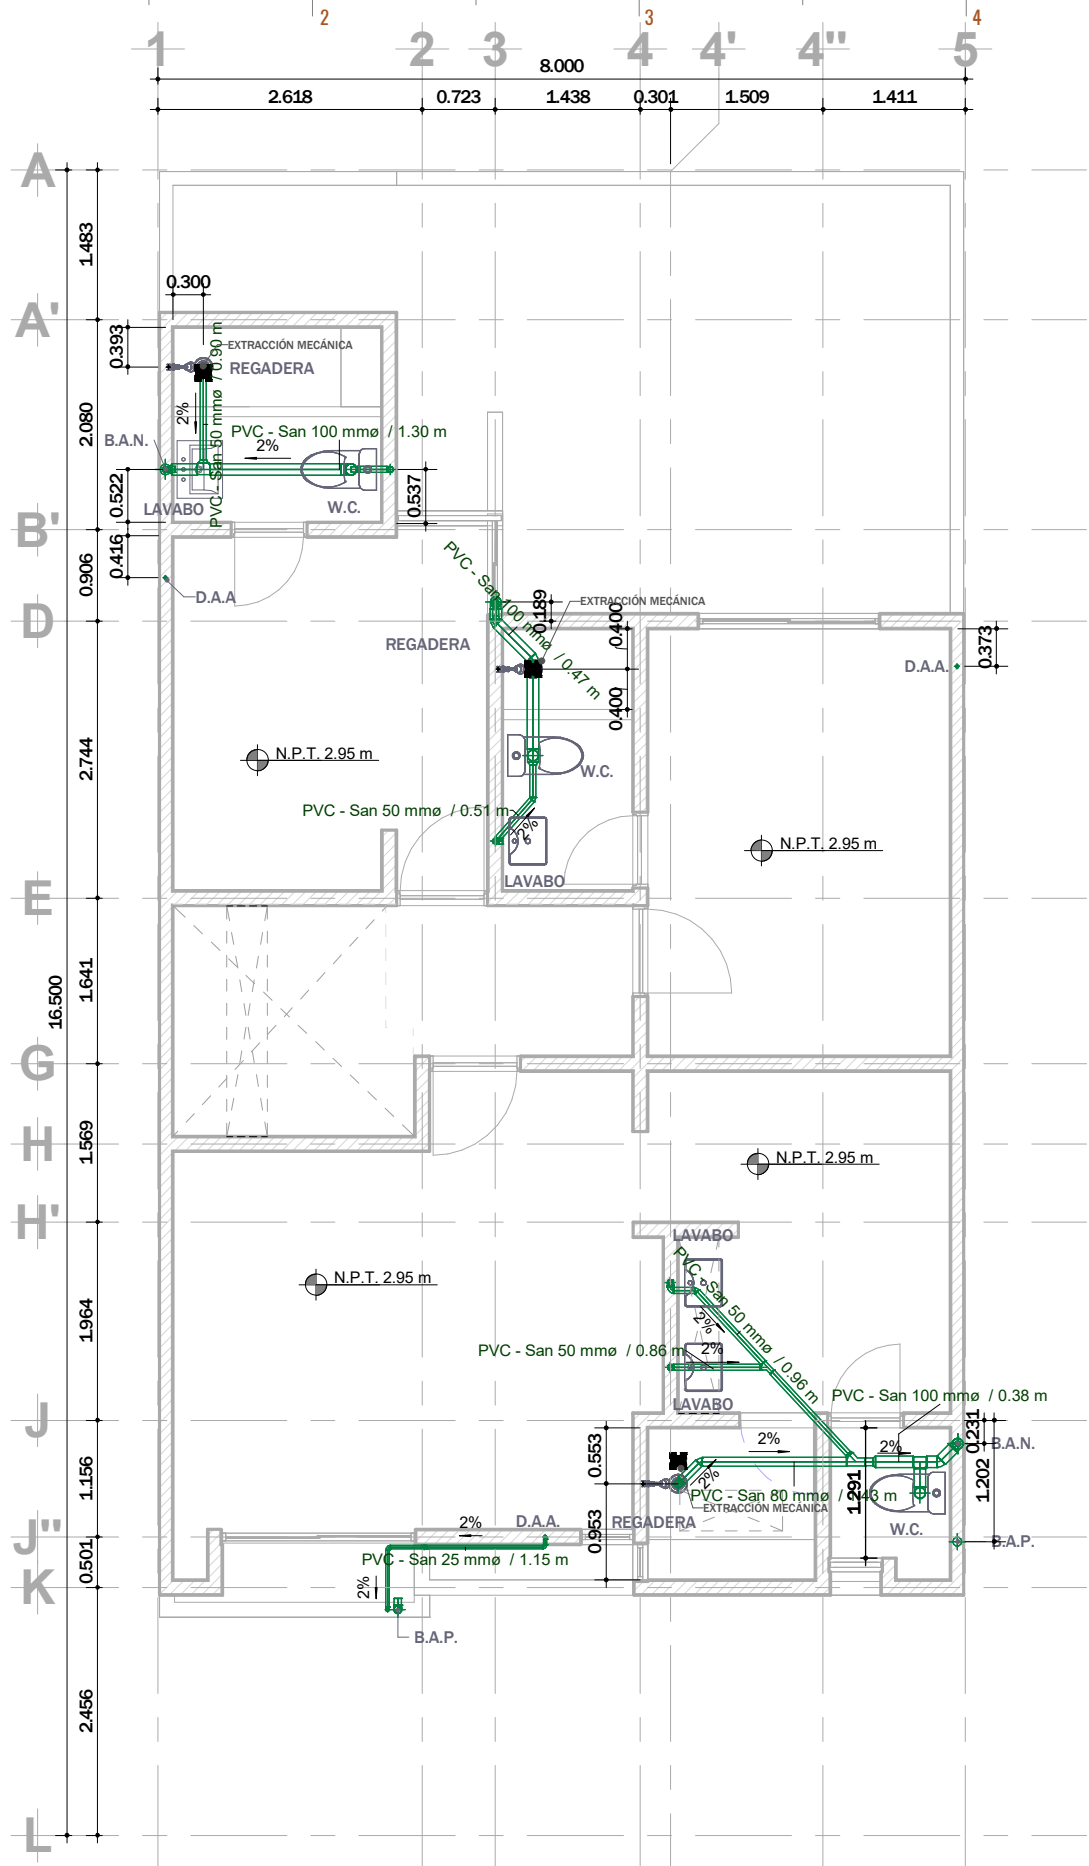

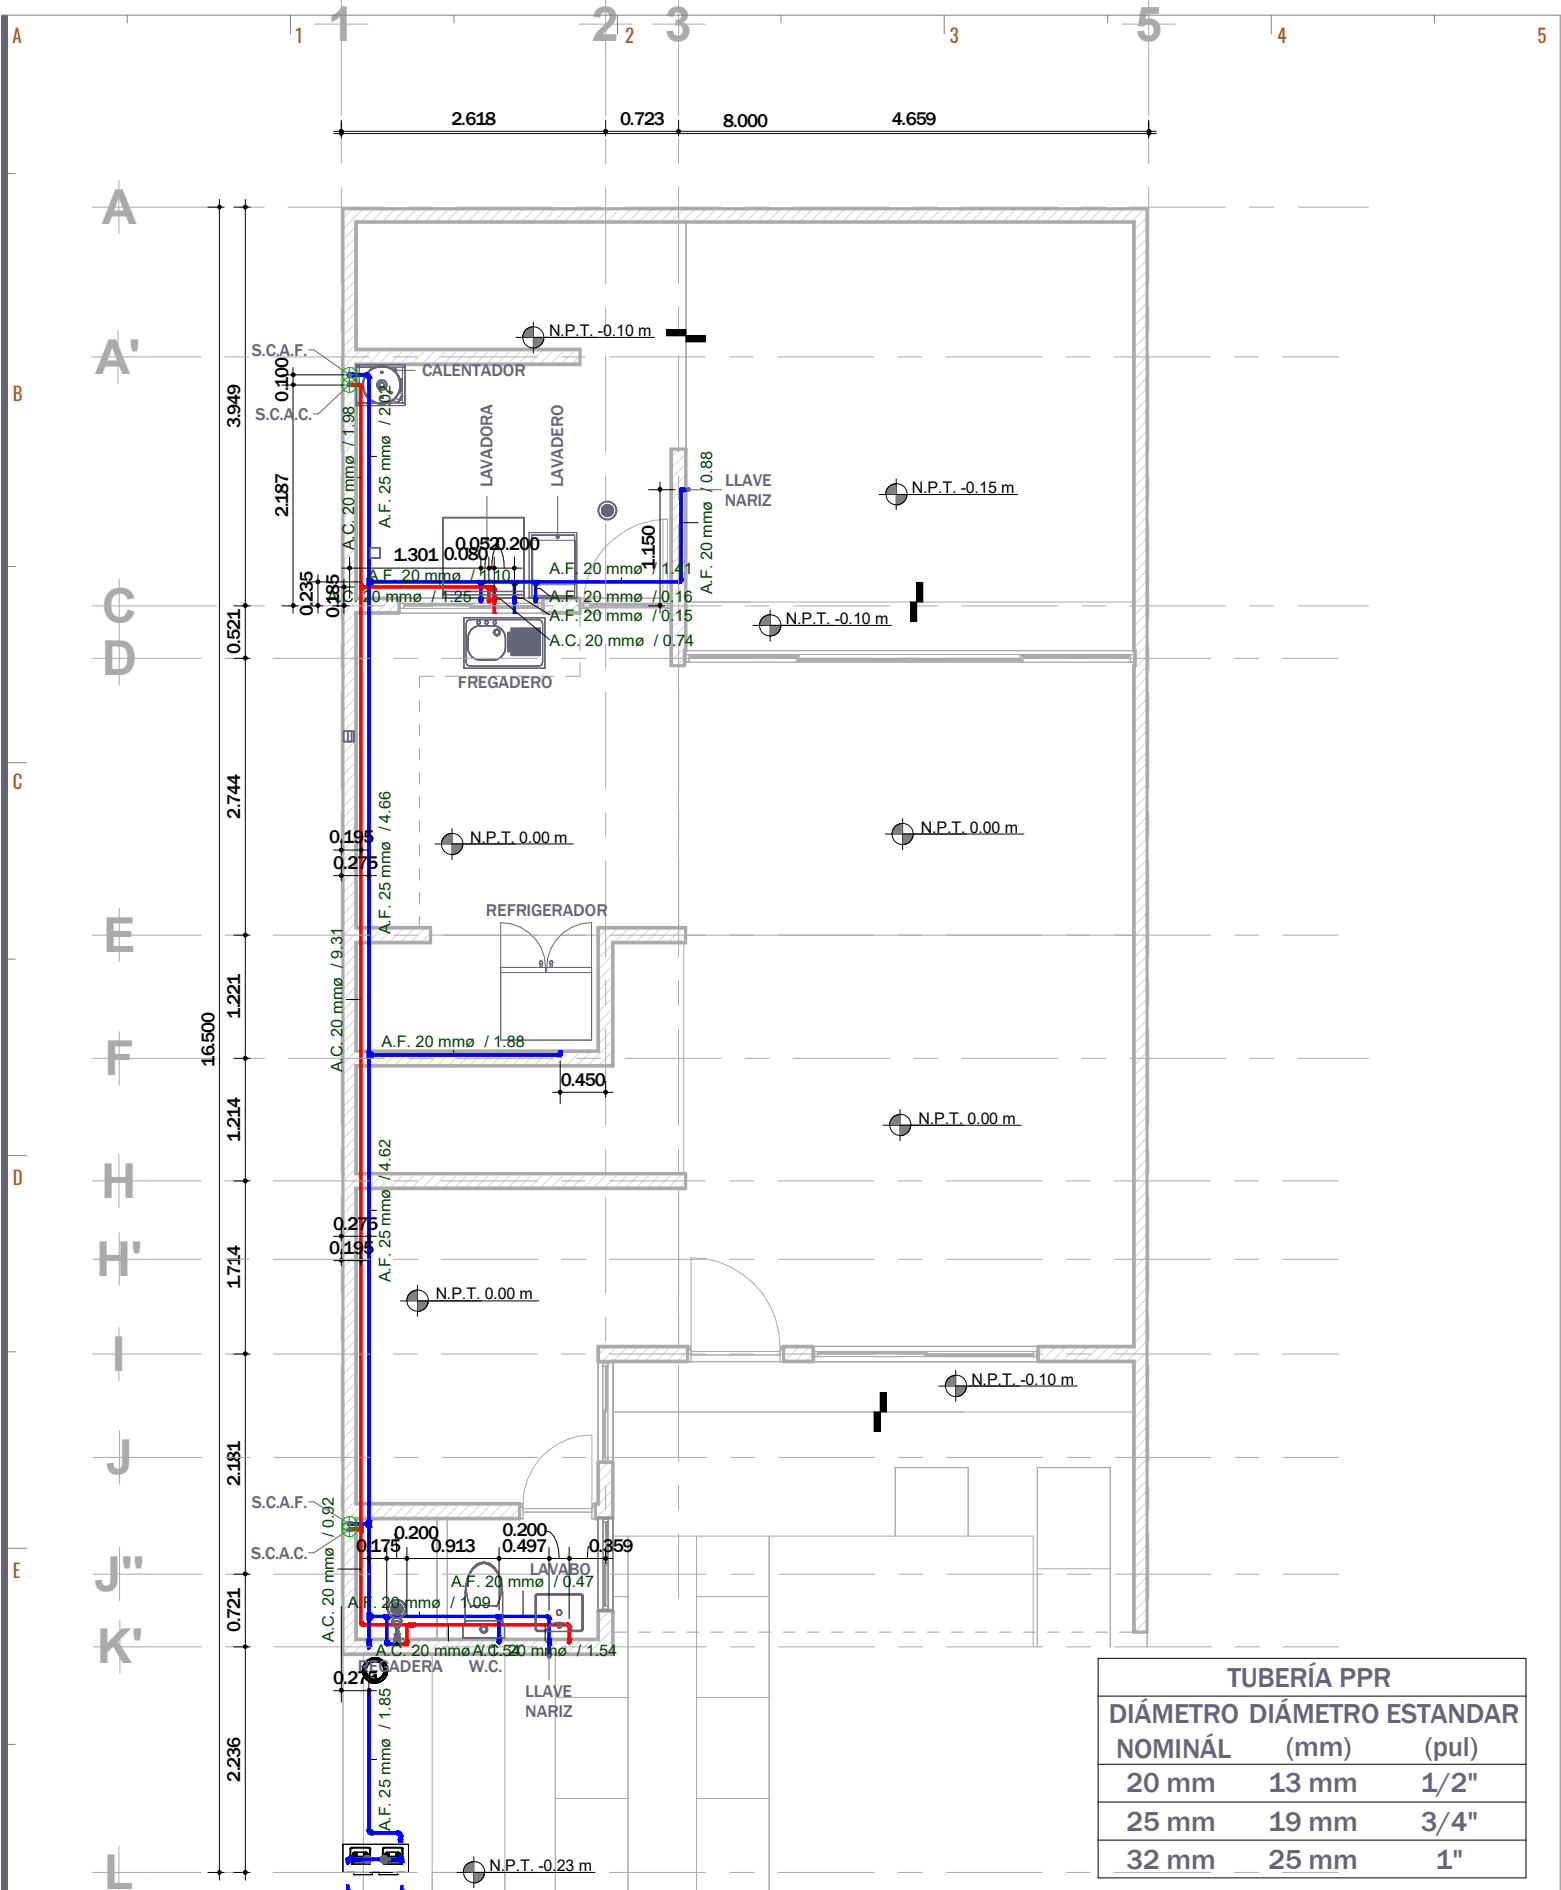

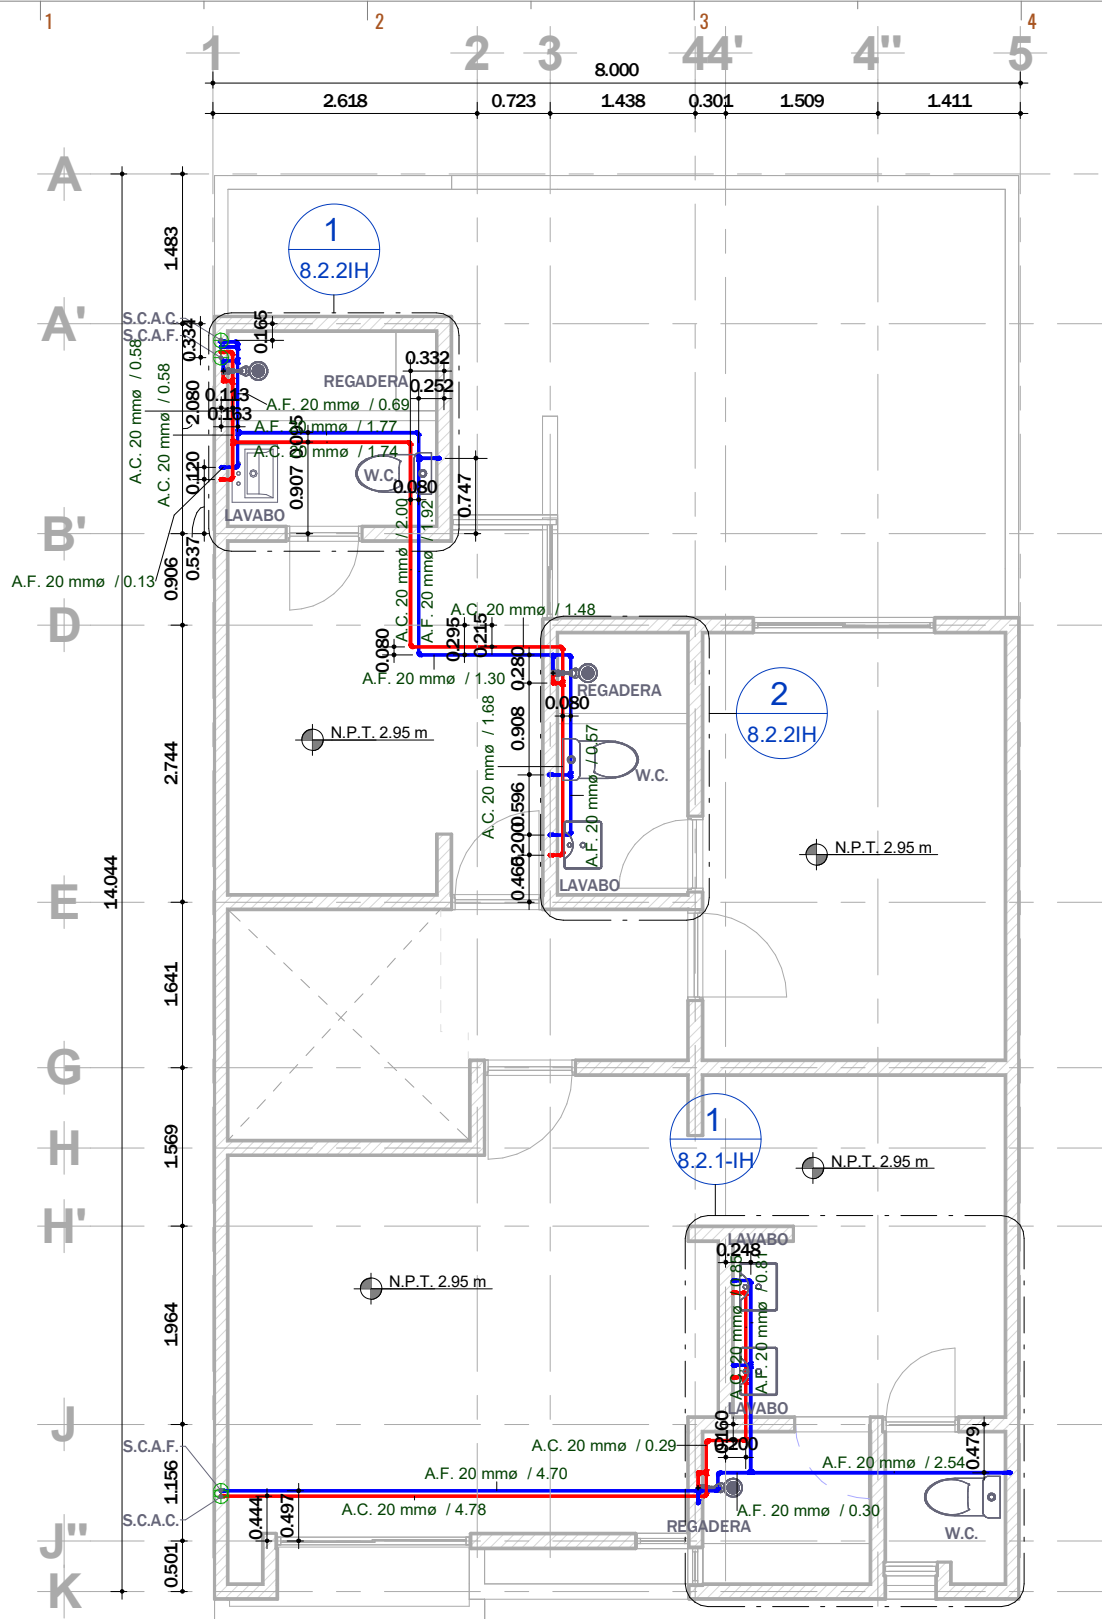

TUBERÍA PPR		
DIÁMETRO NOMINAL	DIÁMETRO (mm)	DIÁMETRO ESTANDAR (pul)
20 mm	13 mm	1/2"
25 mm	19 mm	3/4"
32 mm	25 mm	1"

